



Ville de Fribourg

Service de la police locale  
et de la mobilité  
Grand-rue 37  
mobilité@ville-fr.ch

# AMÉNAGEMENT ROUTIER

## CARREFOUR A FEUX PEROLLES / BOTZET - DEREGULATION LUMINEUSE DU CARREFOUR

### RUES BOTZET (7679 RP), INDUSTRIE (7683 RP) ET PEROLLES (7655 - 7682 RP)

#### MISE A L'ENQUETE PUBLIQUE

## PLAN DE SITUATION GEOMETRIQUE

ETAT AU 1.1.2024  
\\vfr\acthes\11\_M00\Circulation\STRATEGIE MOBILITE\2022 mesure TIM-MD-TR\Carrefour Botzet\Plans\Plans projet\Carrefour Botzet 240515.dwg

Auteur des plans	Version: 1	Date: 10.06.2024
Ville de Fribourg Service de la mobilité Julien Thirion	Format 630X446	Echelle: 1:200

Visa des propriétaires

Date:

VILLE DE FRIBOURG

Art. 17312 RP/SP

**Elias Moussa**  
Directeur de l'édition

**Fabien Noël**  
Ingénieur de Ville

Mis à l'enquête publique par parution dans la Feuille officielle du canton de Fribourg N° \_\_\_\_\_ du \_\_\_\_\_

Adopté par le Conseil communal de Fribourg

Date:


**Thierry Steiert**  
Syndic

**David Stutz**  
Secrétaire de ville

Approuvé par la Direction du développement territorial, des infrastructures, de la mobilité et de l'environnement (DIME)

Date:

**Le Conseiller d'Etat Directeur**

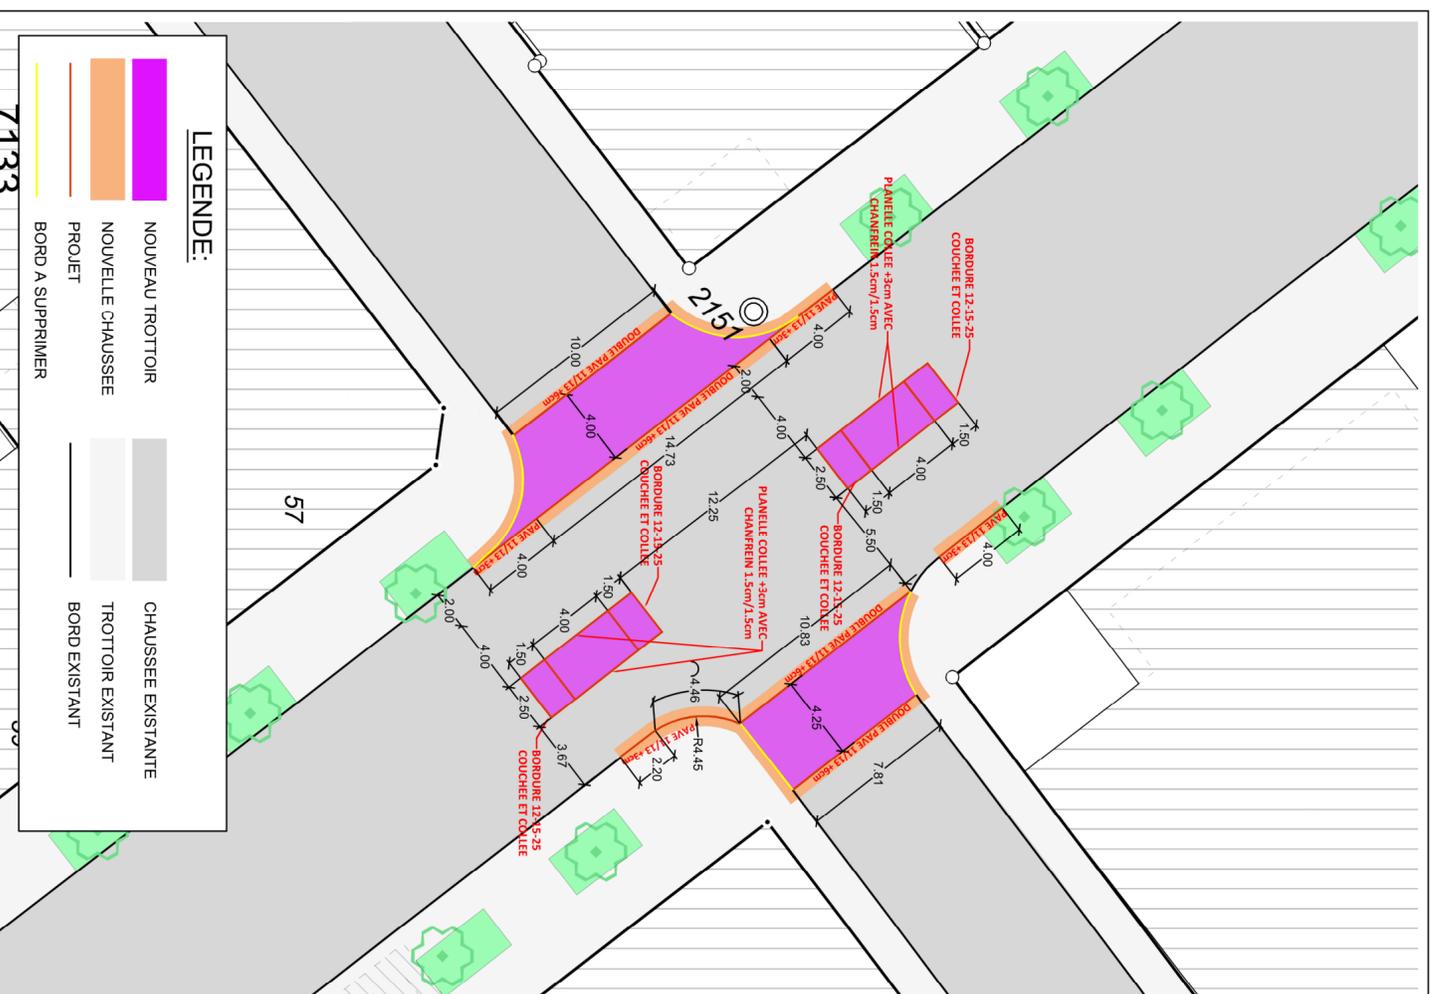

### LEGENDE:

- NOUVEAU TROTTOIR
- NOUVELLE CHAUSSEE
- PROJET
- CHAUSSEE EXISTANTE
- TROTTOIR EXISTANT
- BORD EXISTANT
- BORD A SUPPRIMER

7133