



Légende :

-  Bordure en granit (largeur = 60 cm)
-  Seuil et dallage en pierre naturelle
-  Marche et gradin en pierre naturelle

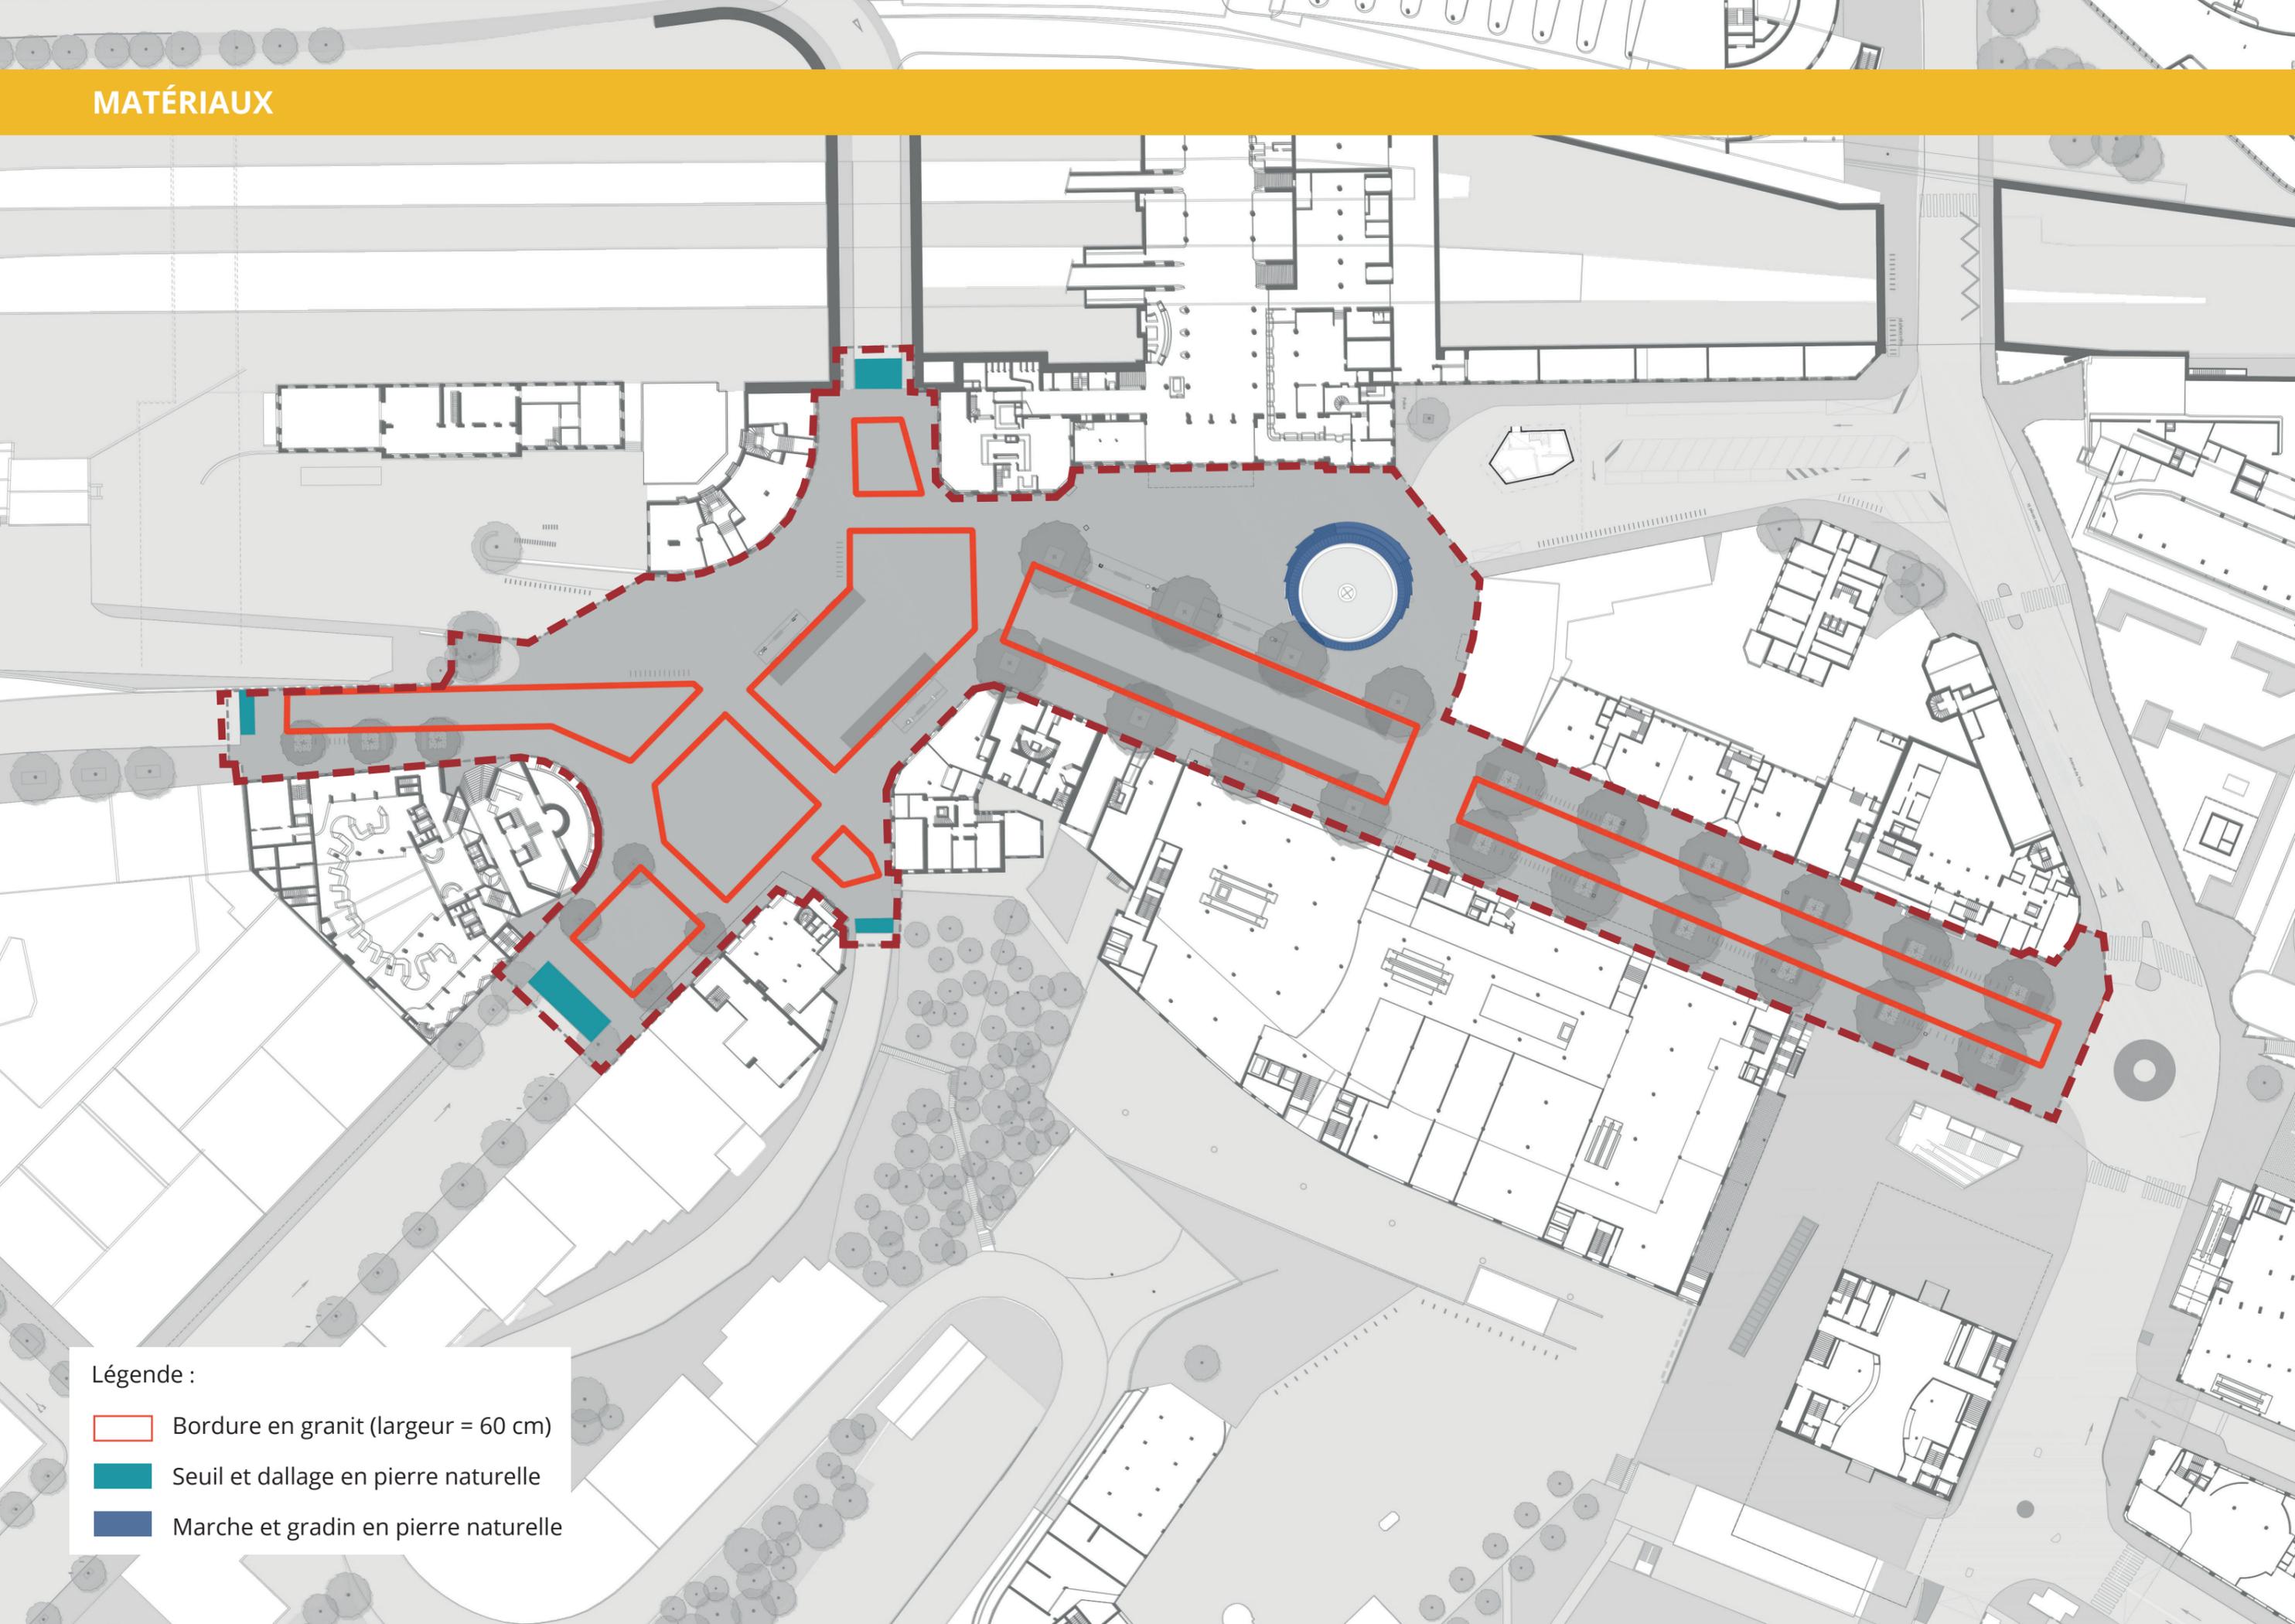

# REVÊTEMENTS

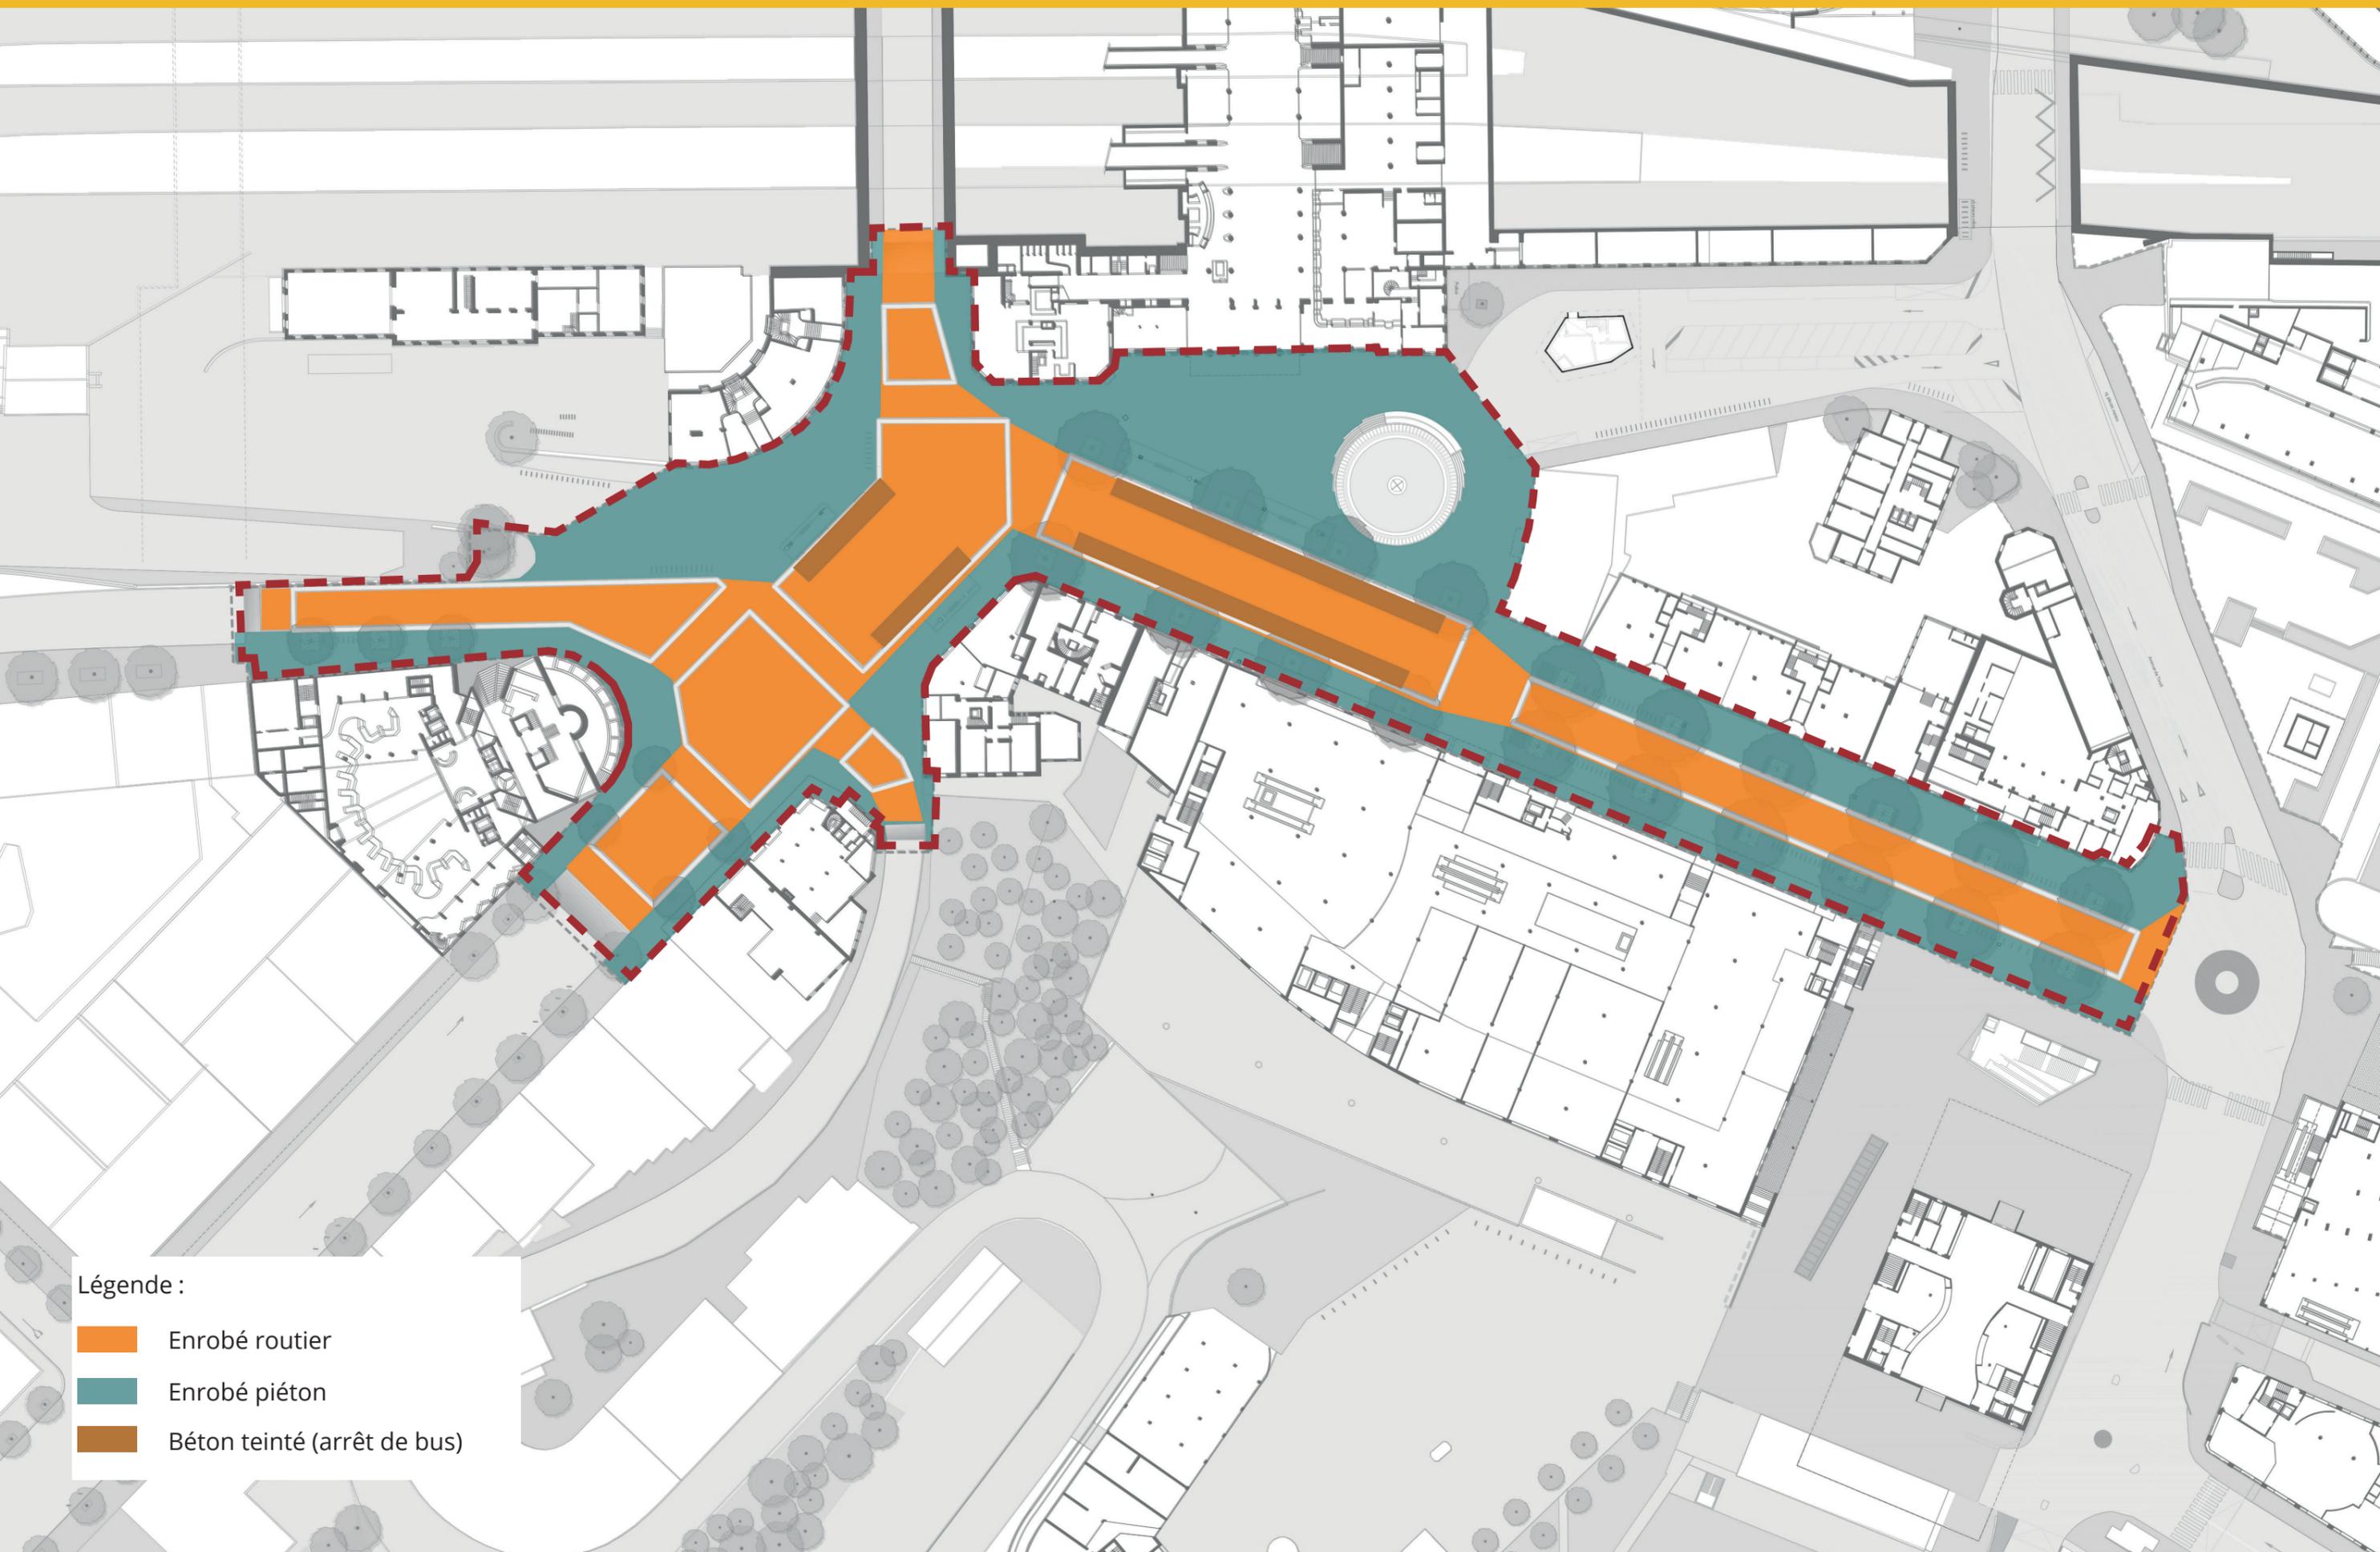


Légende :


-  Enrobé routier
-  Enrobé piéton
-  Béton teinté (arrêt de bus)




# BORDURES EN PIERRE NATURELLE

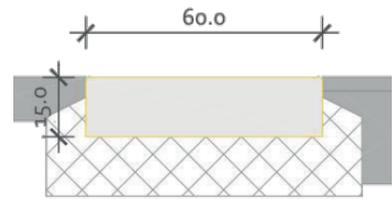


Principe marquage pierre, ech. 1:20

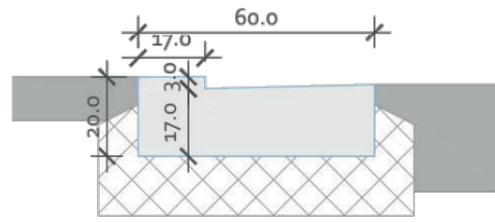


Principe élément séparateur, ech. 1:20

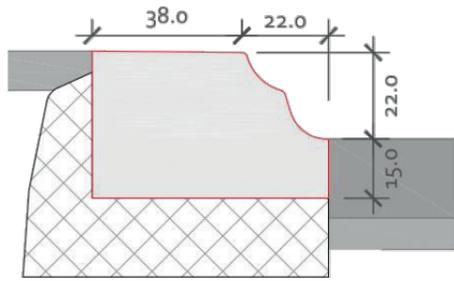

Bordure quai de bus, ech. 1:20

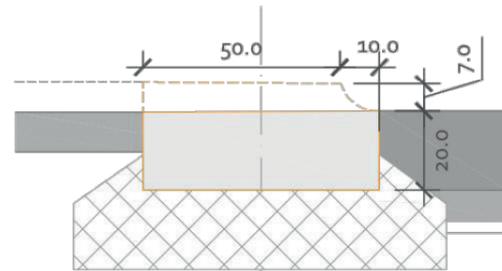

Principe bordure de transition quai de bus, ech. 1:20

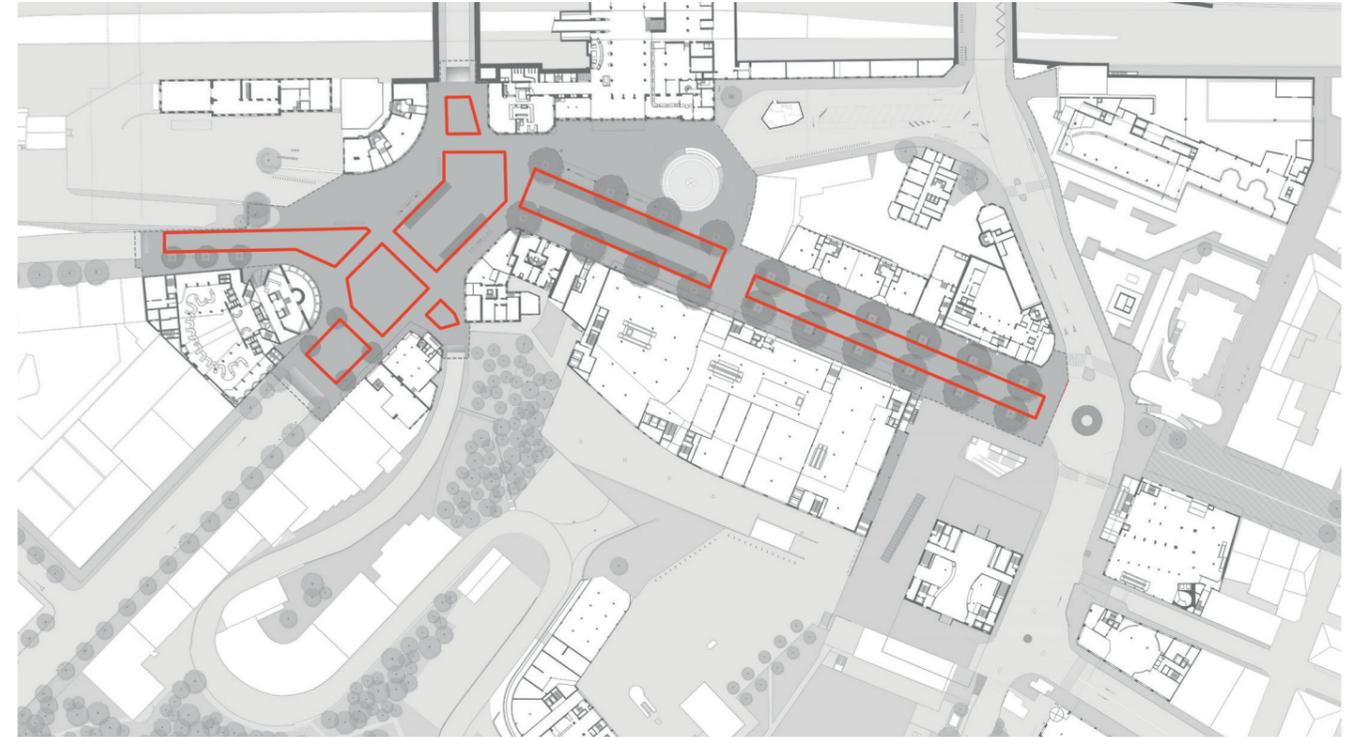

# ÉQUIPEMENTS



Légende :

 Bancs, banquettes et gradins



# ÉCLAIRAGE

